


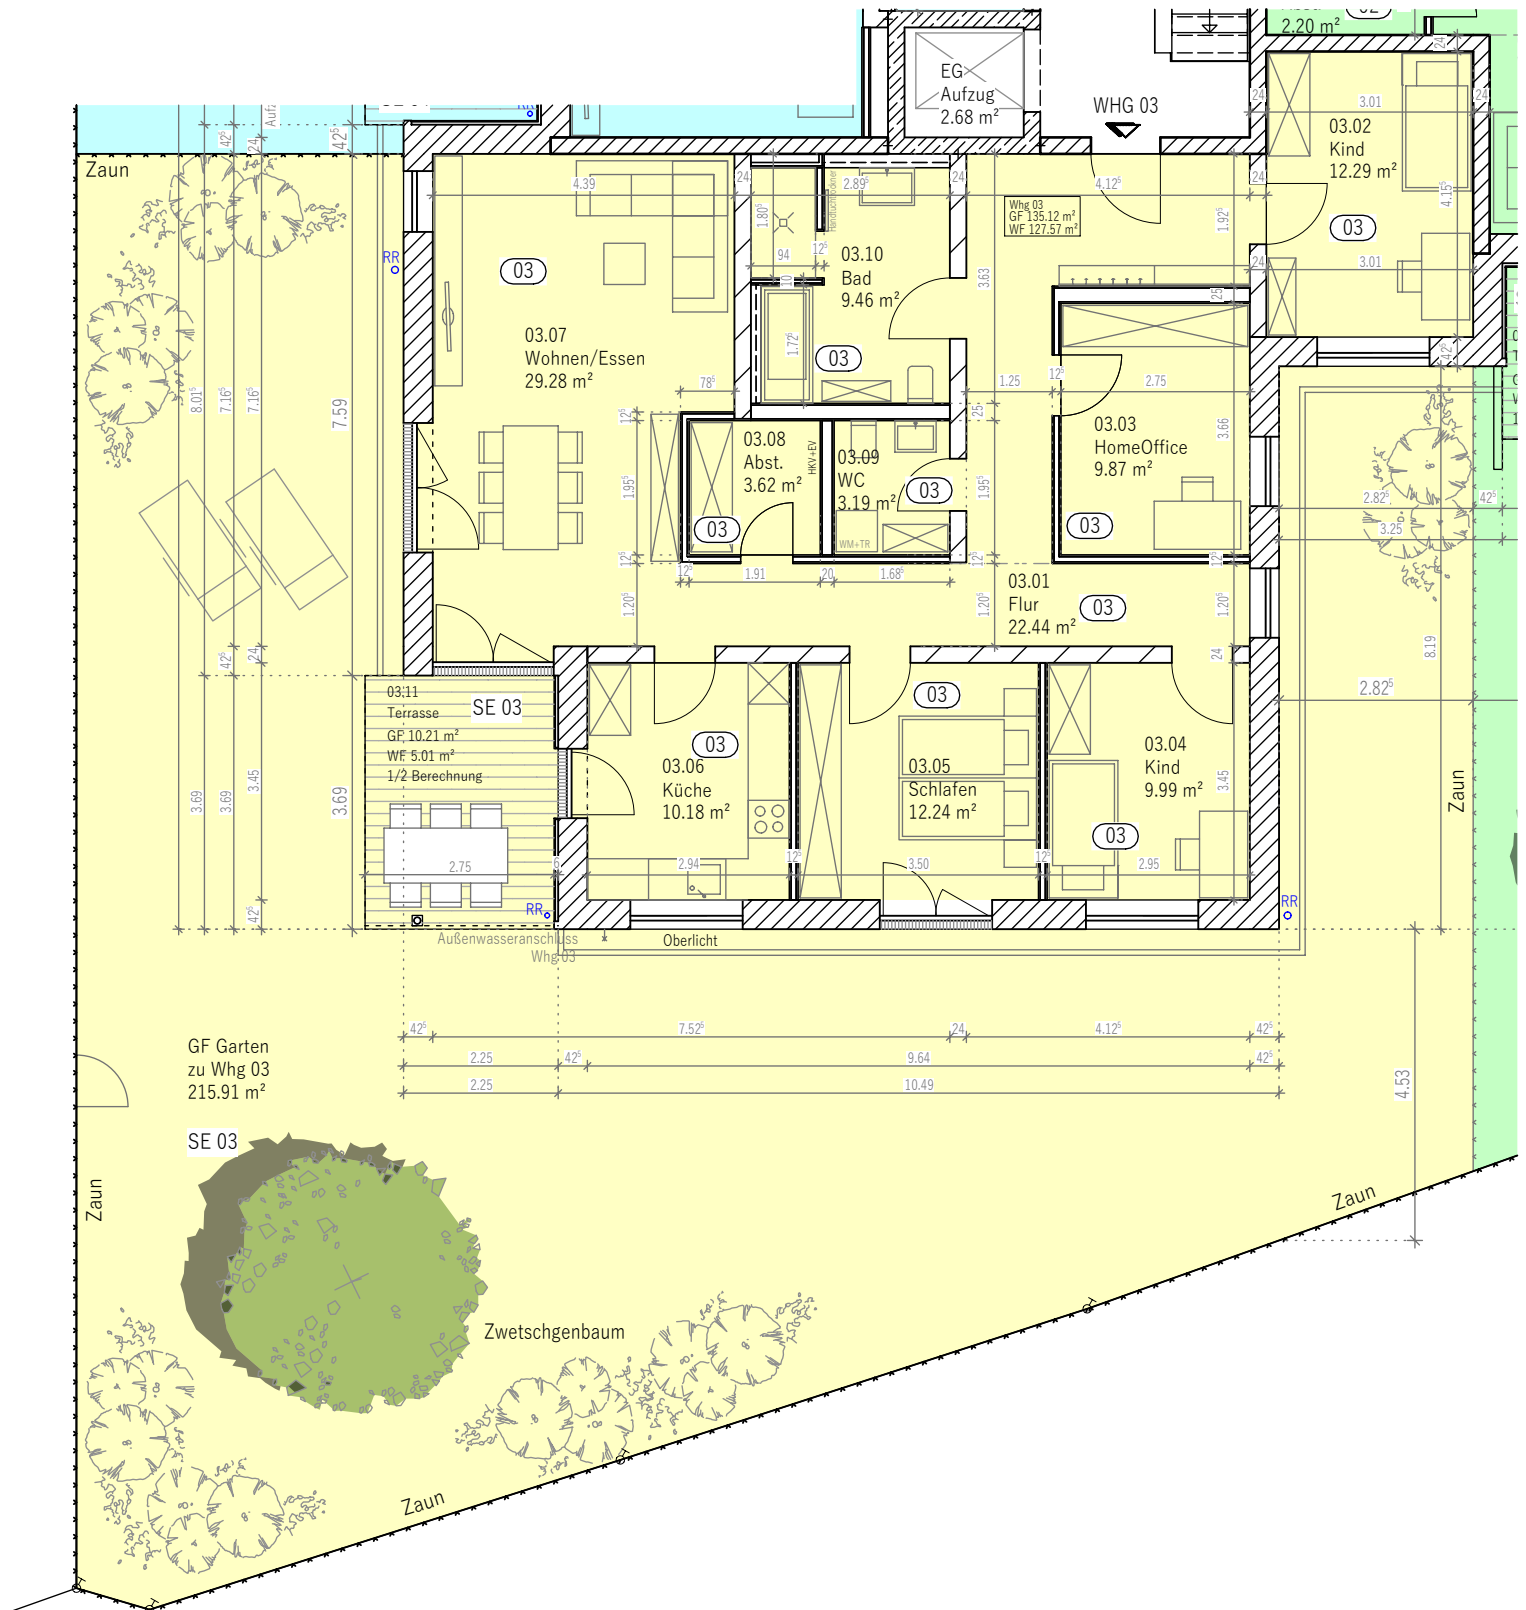

Übersicht Raumgruppen

Projekt: 22-003 German - Schwarza56
 Ersteller: GK
 Datum / Zeit: 20.02.2025 / 09:03
 Hinweis:

Bezeichnung	Funktion	Grundfläche [m²]	Wohnfläche [m²]
Whg 03			
03.01	Flur	22,97	22,44
03.02	Kind	12,51	12,29
03.03	HomeOffice	10,07	9,87
03.04	Kind	10,18	9,99
03.05	Schlafen	12,45	12,24
03.06	Küche	10,38	10,18
03.07	Wohnen/Essen	29,62	29,28
03.08	Abst.	3,73	3,62
03.09	WC	3,29	3,19
03.10	Bad	9,71	9,46
03.11	Terrasse	10,21	5,01
Summe Whg 03		135,12	127,57
Gesamtsumme		135,12	127,57